


Landschaftspflegerischer Begleitplan zum Bebauungsplan Nr. 76 "Hilgersbrücke"

- Maßnahmenplan -

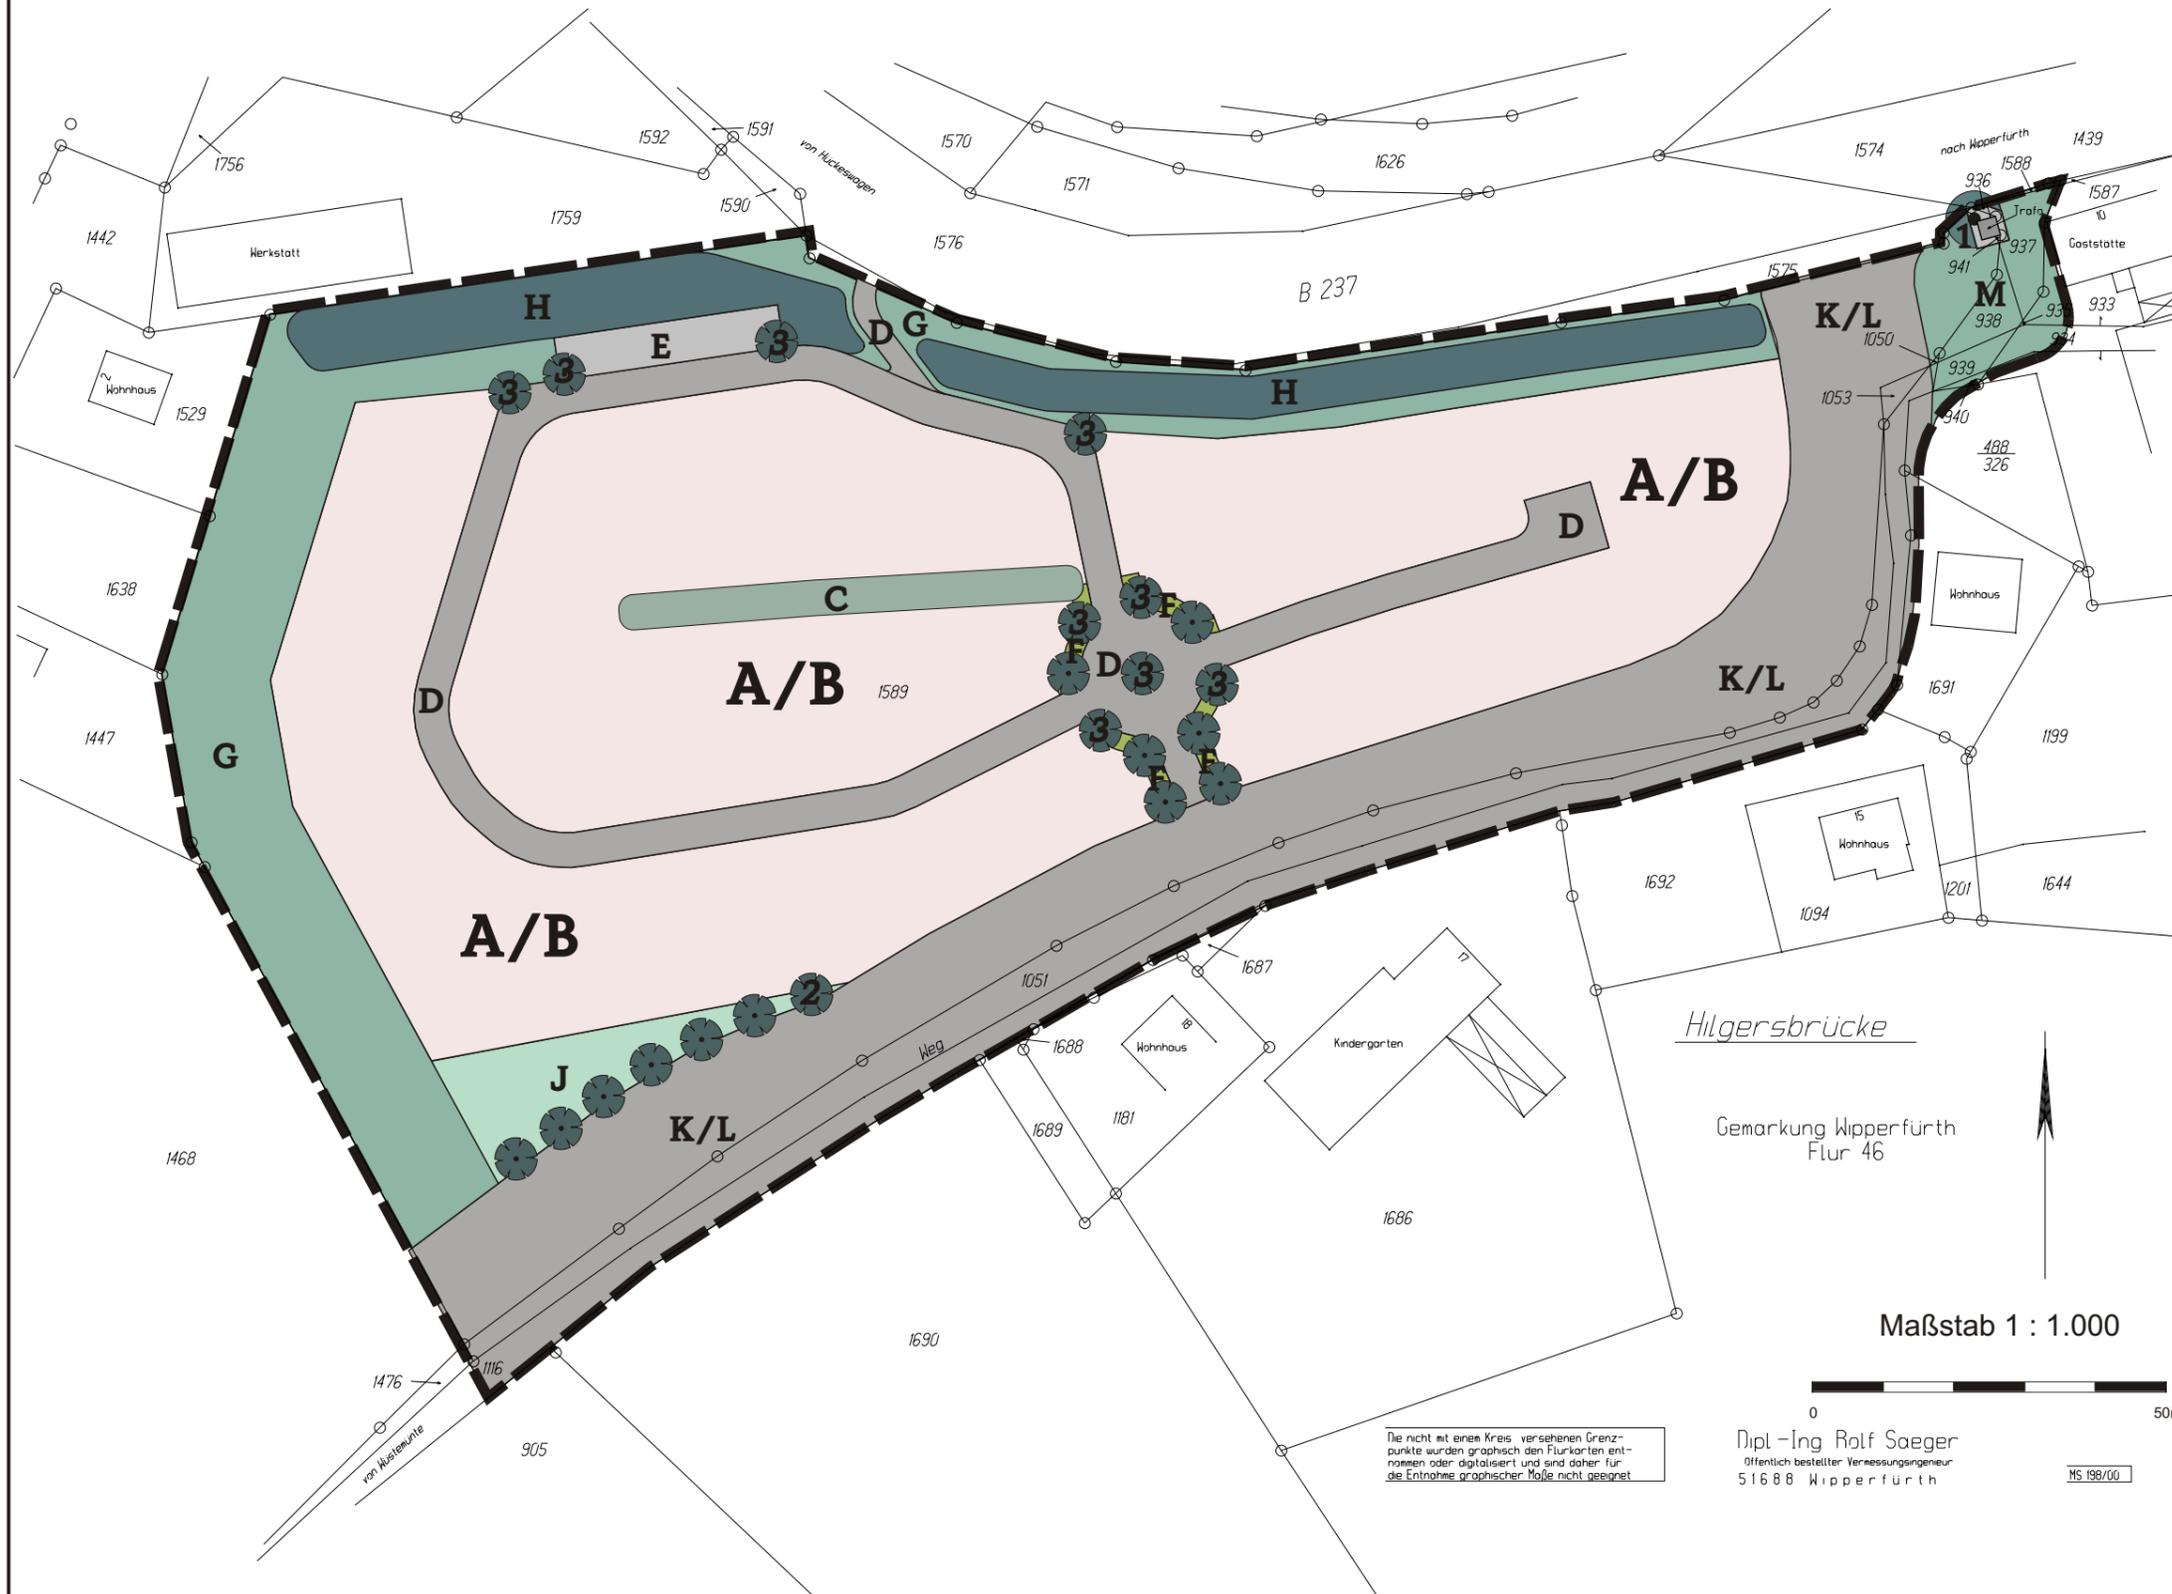

-  Wohnbauflächen
-  Strauchhecken
-  Versiegelte Flächen
-  Teilversiegelte Flächen
-  Wallhecken
-  Verkehrsgrün
-  Koppel
-  Räumliche Grenze des Geltungsbereiches
-  Gebäudebestand
-  schematische Darstellung von Anpflanzungen:
- Sträuchern und Strauchhecken
- Laubbäumen
Bestandserhalt
- A 1** Kennziffern (s. Textteil)

Projekt: LFB "Hilgersbrücke"
 Projektnummer: 0005 13
 Datum: 20.10.01 Datei:000513LM
 Version: Entwurf

Auftraggeber: Stadt Wipperfürth, der
 Bürgermeister

PLANWerk Ingenieurbüro
 für Städtebau und Projektentwicklung
 Kölner Str. 53 in 41539 Dormagen
 02133/97 75 86-87 02133/97 75 88
 @ planwerk.dormagen@t-online.de



Maßstab 1 : 1.000



Dipl.-Ing Rolf Saeger
 Öffentlich bestellter Vermessungsingenieur
 51688 Wipperfürth

MS 198/00

Die nicht mit einem Kreis versehenen Grenzpunkte wurden graphisch den Flurkarten entnommen oder digitalisiert und sind daher für die Entnahme graphischer Maße nicht geeignet