



Bebauungsplan Nr. 76 "Hilgersbrücke" Stadt Wipperfürth

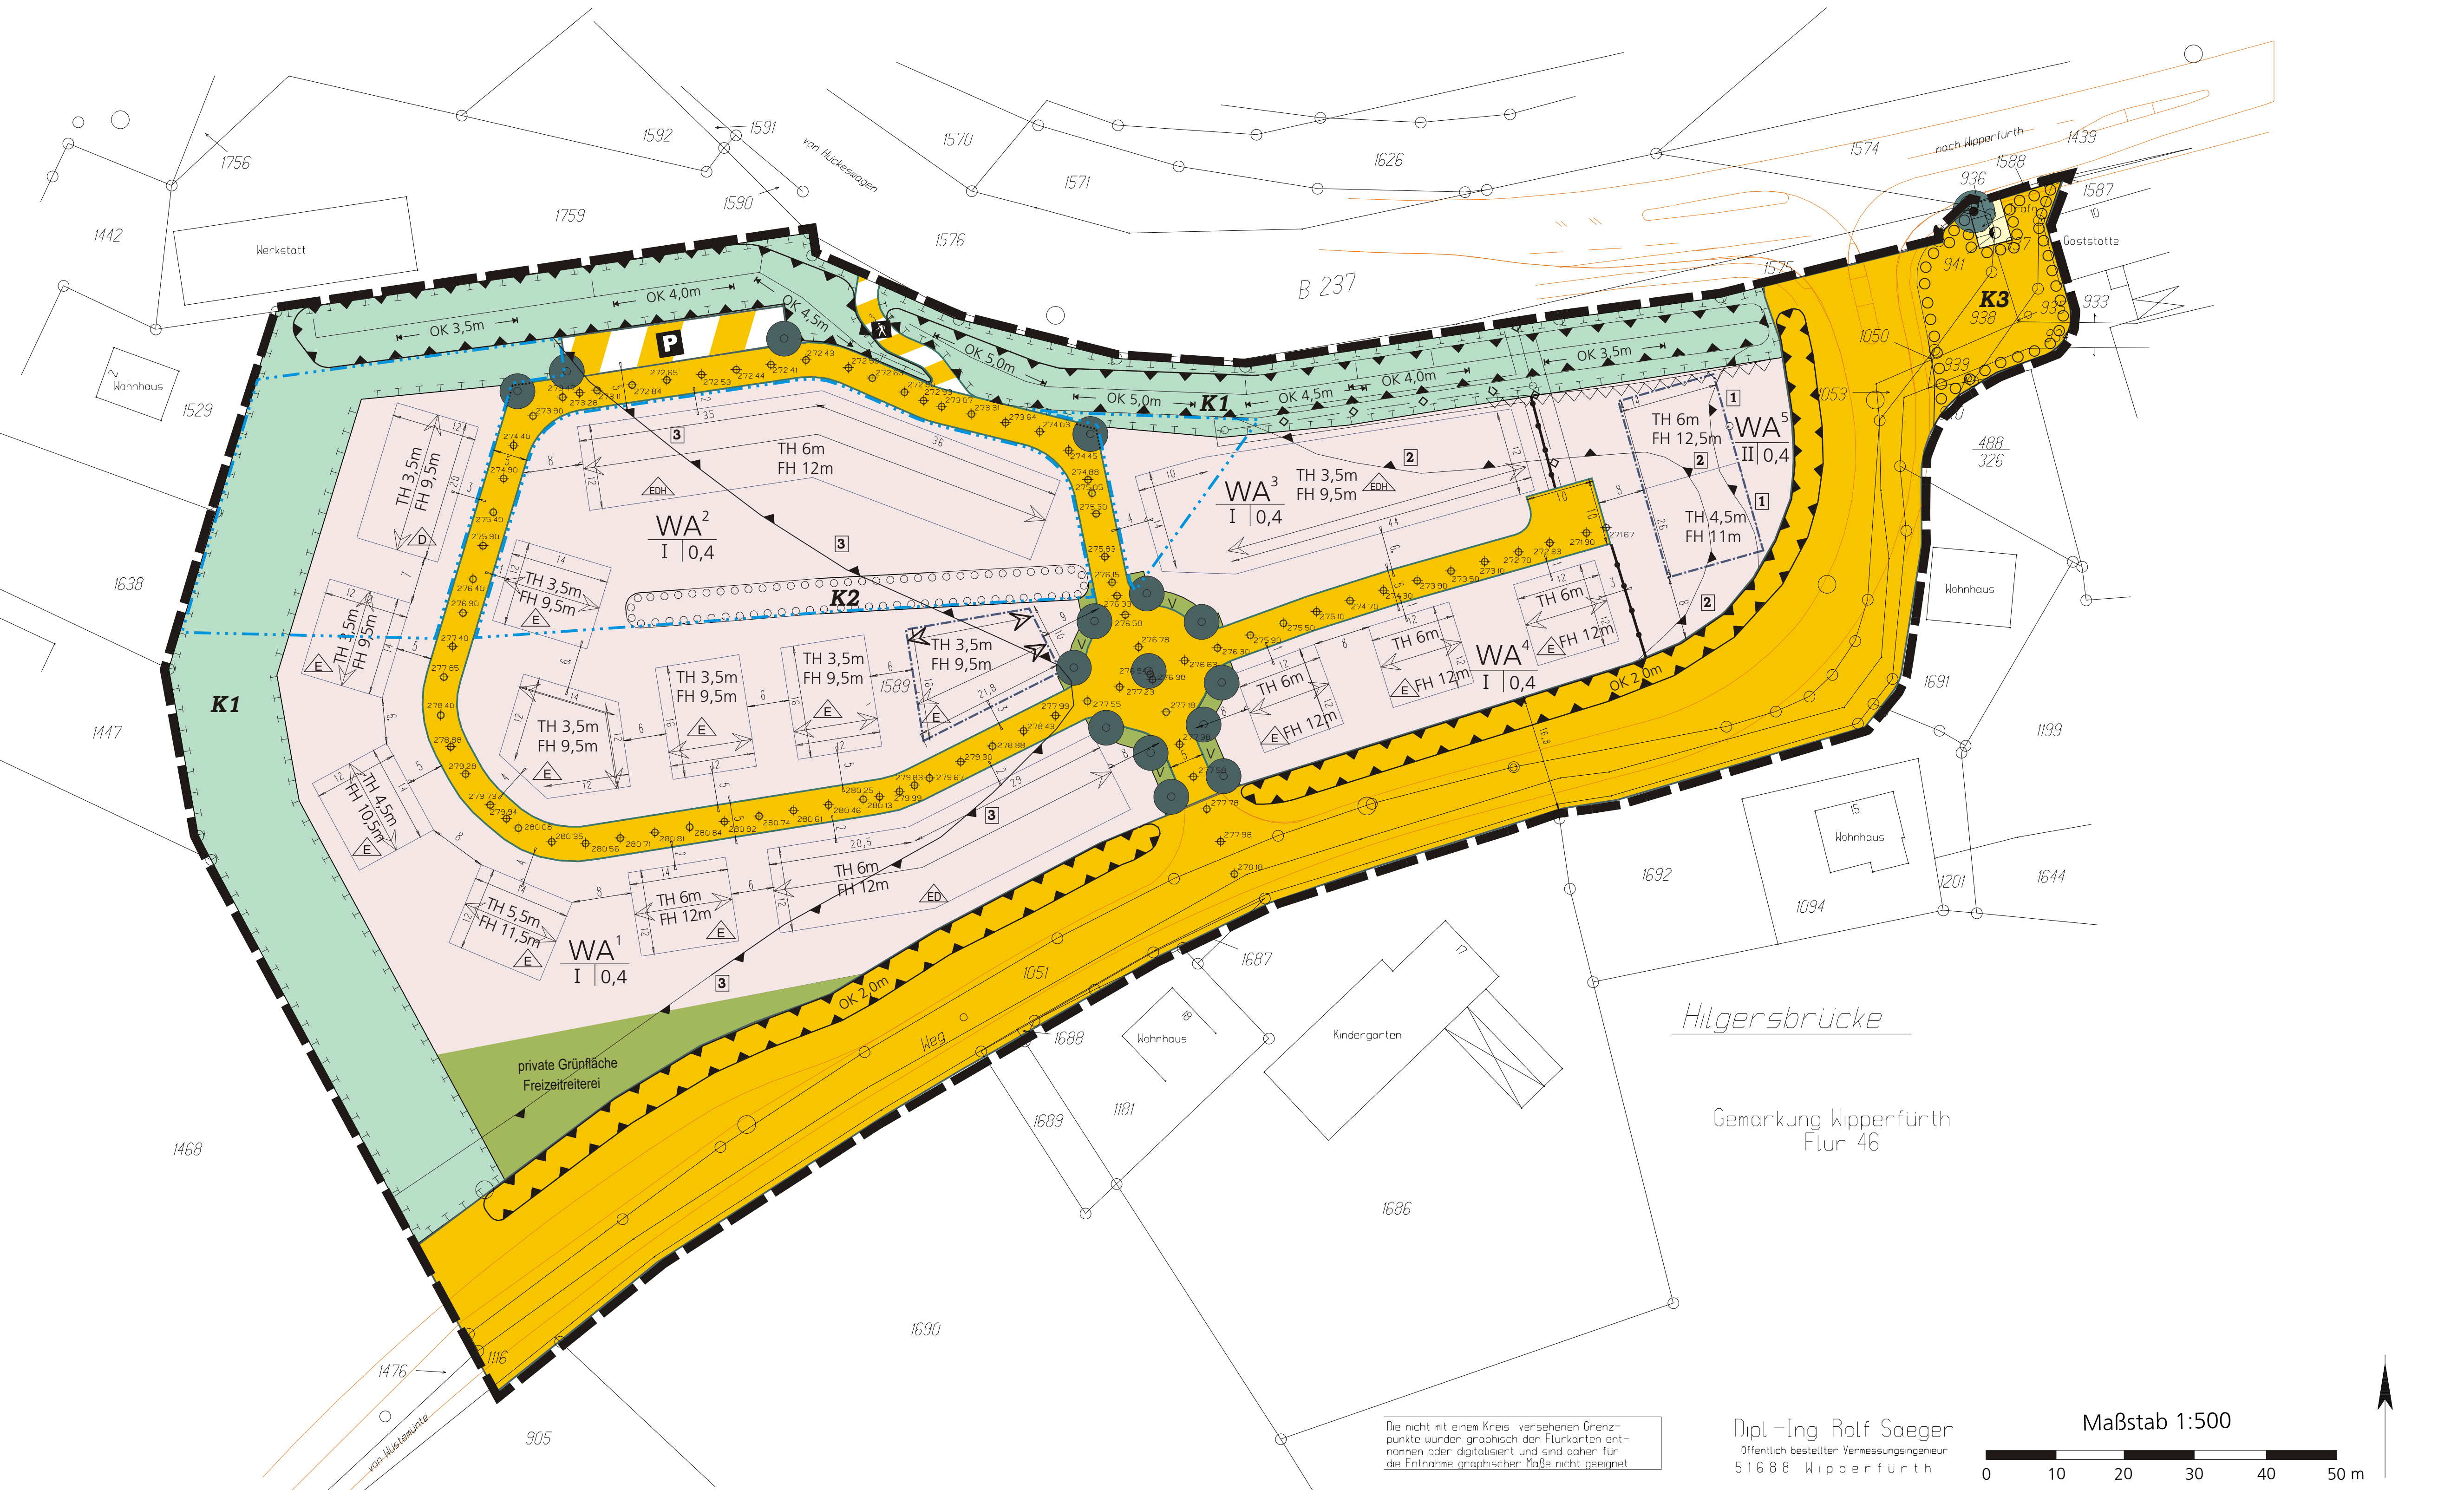

Lage externer Ausgleichsflächen

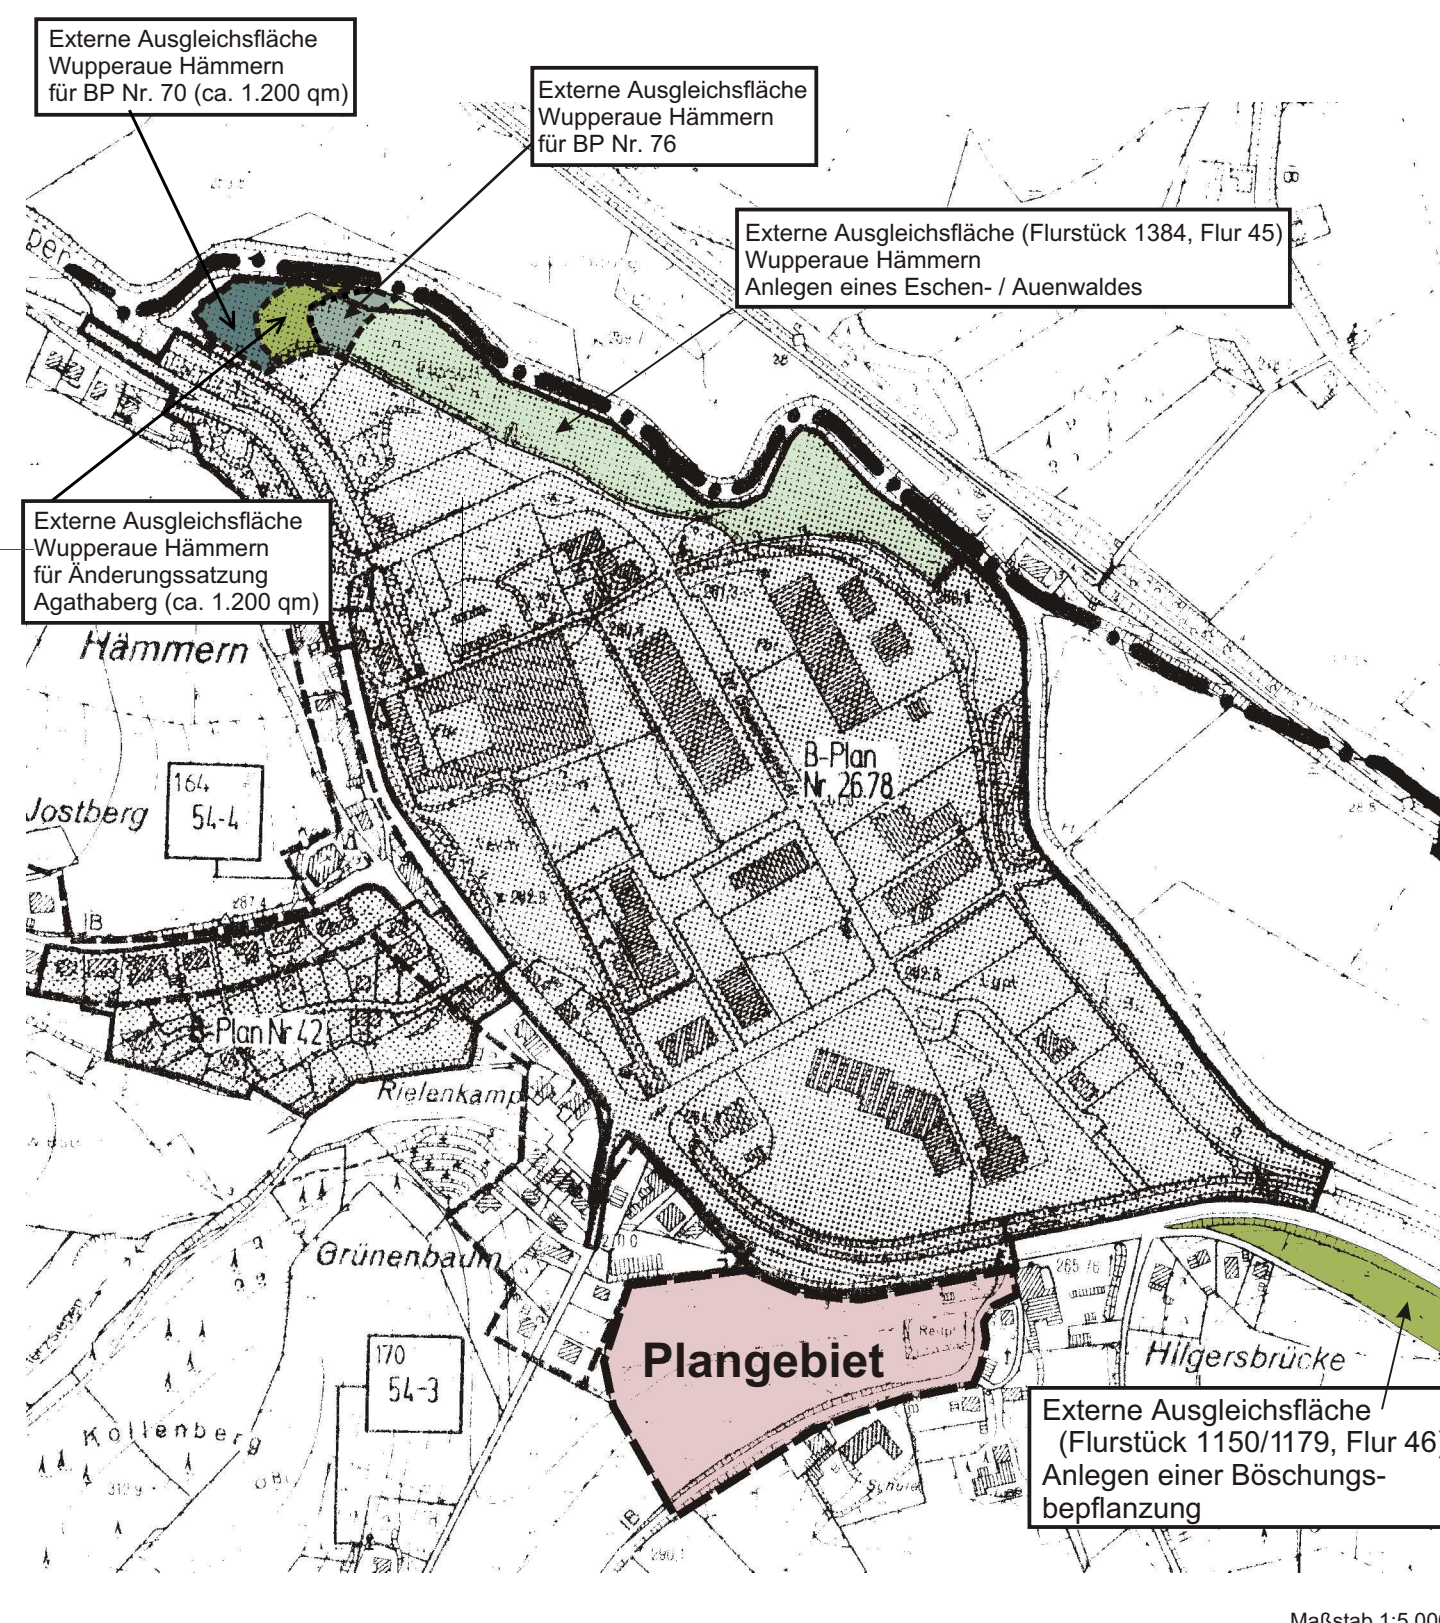

RECHTSGRUNDLAGEN

- Baugesetzbuch (BauGB) vom 08.12.1986 in der Fassung der letzten Änderung vom 01.01.1998 (BGBl. I S. 235)
- Baunutzungsverordnung (BauNVO) in der Fassung der Bekanntmachung vom 23.01.1990 in der geänderten Fassung vom 22.04.1993 (BGBl. I S. 466)
- Bauordnung für das Land Nordrhein-Westfalen (BauO NW) vom 07.03.1995 (GV. NW. S. 2370)
- Gemeindeordnung für das Land Nordrhein-Westfalen (GO NW) in der geänderten Fassung vom 28.03.2000 (GV. NRW. S. 245)

Zu diesem Bebauungsplan gehört eine Begründung.

VERFAHRENSVERMERKE

- Der Einleitungsbeschluss wurde vom Stadtrat gefasst am: Wipperfürth, den (Bürgermeister)
- Die von der Planung betroffenen Träger öffentlicher Belange sind mit Schreiben vom an Wipperfürth, den (Bürgermeister)
- Die öffentliche Unterrichtung gemäß § 3 Abs. 1 des Baugesetzbuches hat vom stattgefunden. Wipperfürth, den (Bürgermeister)
- Die öffentliche Bekanntmachung gemäß § 10 Abs. 3 des Baugesetzbuches ist am: Wipperfürth, den (Bürgermeister)
- Die öffentliche Auslegung gemäß § 3 Abs. 2 des Baugesetzbuches hat vom stattgefunden. Wipperfürth, den (Bürgermeister)

- Der Stadtrat hat die vorgebrachten Anregungen sowie die Stellungnahmen der Träger öffentlicher Belange am geprüft und entschieden. Wipperfürth, den (Bürgermeister)
- Die Plangrundlage entspricht dem Liegenschaftskataster (Stand vom) Sie ist hinsichtlich der Darstellung der Grenzen geometrisch einwandfrei. Wipperfürth, den (Bürgermeister)
- Der Bebauungsplan bestehend aus Planzeichnung und Textteil ist gemäß § 10 des Baugesetzbuches vom Stadtrat in seiner Sitzung am als Satzung beschlossen worden. Die Begründung ist mit Beschluss vom vom Stadtrat gebilligt. Wipperfürth, den (Bürgermeister)
- Die öffentliche Bekanntmachung gemäß § 10 Abs. 3 des Baugesetzbuches ist am: Wipperfürth, den (Bürgermeister)
- Die Satzung ist am: Wipperfürth, den (Bürgermeister)

Textliche Festsetzungen und Erläuterung der verwendeten Planzeichen

- A**
- 1**
- 1.1**
- WA**
- 1.2**
- 1.3**
- 1.4**
- 1.5**
- 2**
- 2.1**
- 2.2**
- 2.3**
- 2.4**
- 3**
- 3.1**
- 3.2**
- 3.3**
- 4**
- 5**
- 6**
- 6.1**
- 6.2**
- 6.3**
- 7**
- 8**
- 9**
- 10**
- 10.1**
- 10.2**
- 10.3**
- 10.4**
- 10.5**
- 10.6**
- 10.7**
- 10.8**
- 11**
- 12**
